

アンテナ基台 (KAB-090/120) 組立図

番号	部品名	員数
1	マスト	1
2	基板A (ビス穴位置高)	2
3	基板B (ビス穴位置低)	2
4	ステー	4
5	M8×65ボルト	4
6	M8×15ボルト	4
7	8φ平ワッシャー	8
8	8φスプリングワッシャー	8
9	M8ナット	8

使用に際しては倒れないように支線を張って固定して下さい。7.5m以上のアンテナを取付けないで下さい。


7.5mのアンテナが受ける抗力は風速3.0mのとき4.2kg、風速4.0mでは7.5kgになります。

製造・販売元 コンテック


430-0925 静岡県浜松市寺島町 324

TEL 053-458-7068 FAX 053-451-5444

<http://www.kontec.com>

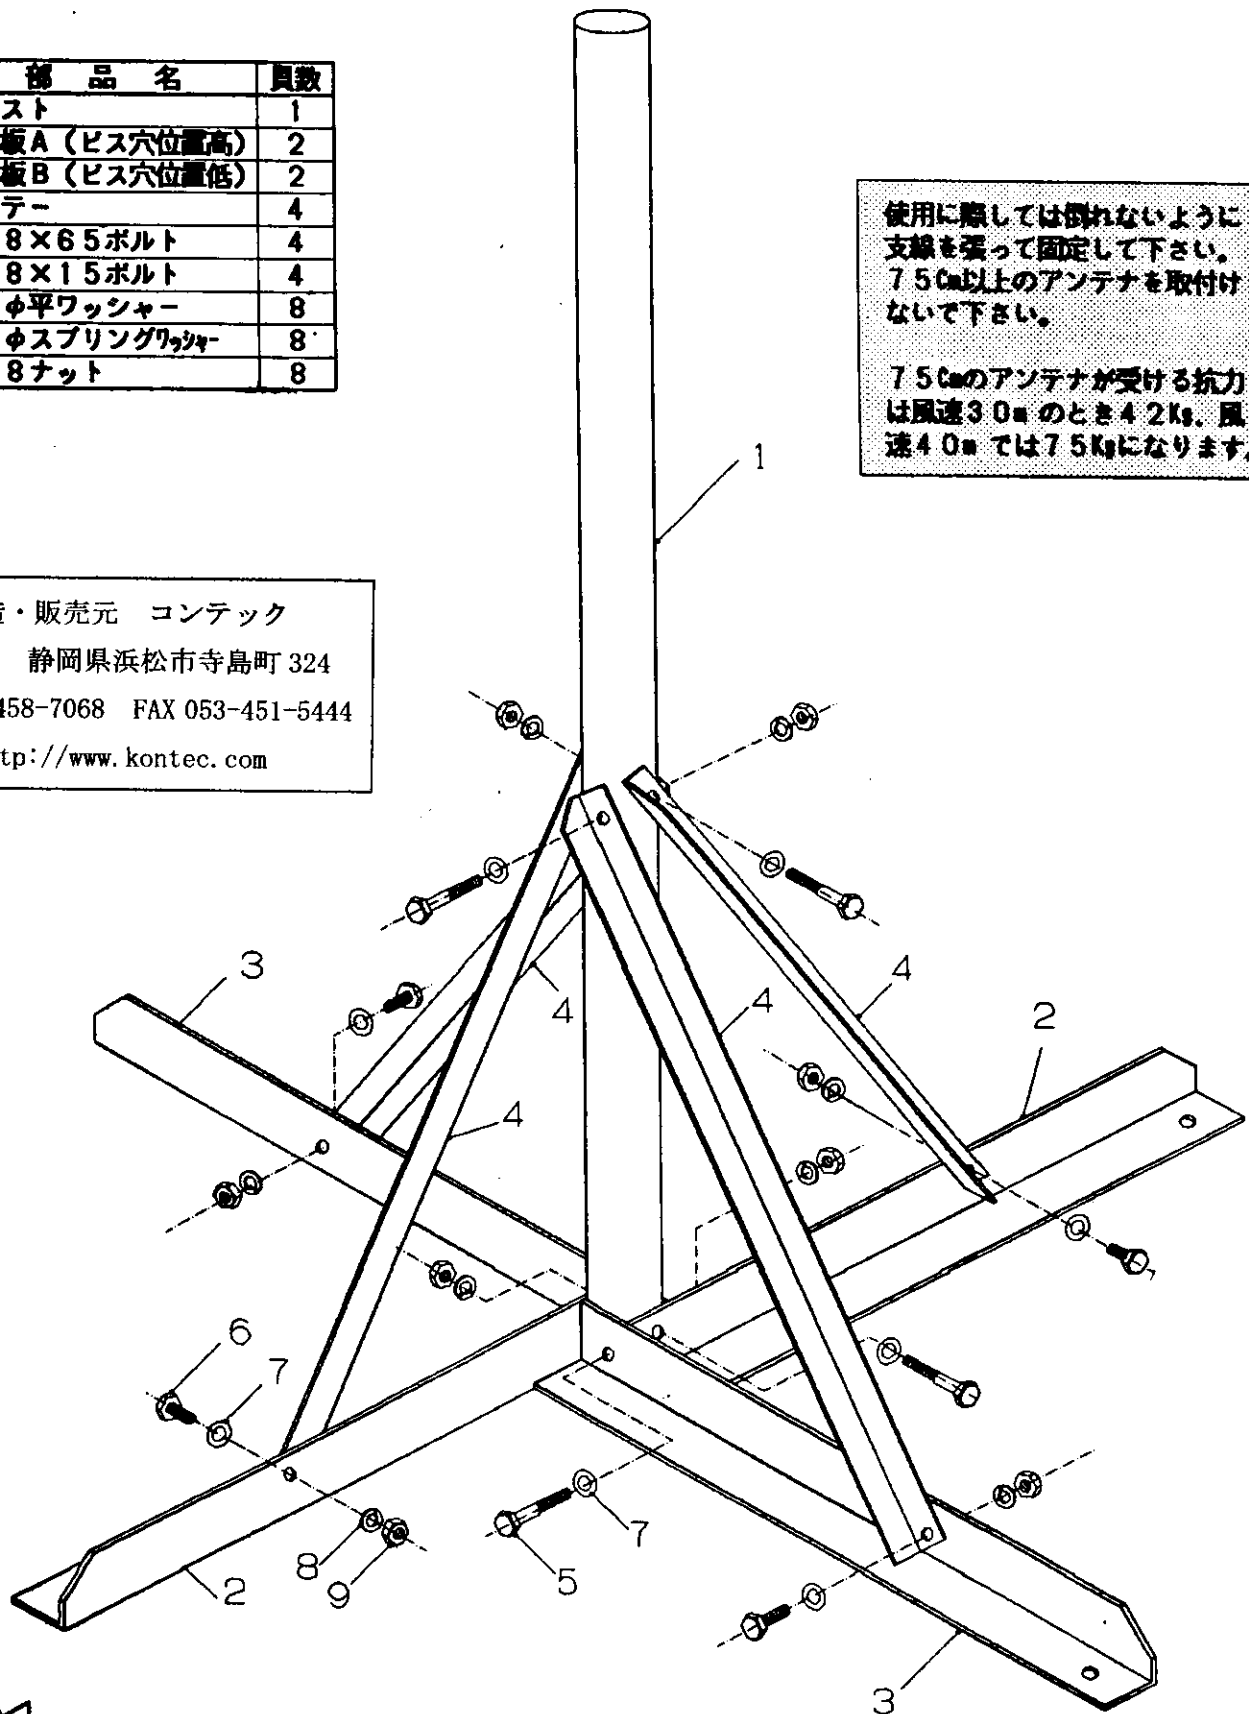


この基台は仮設用のものです、高層住宅のベランダなど落下の危険が予想される場所での使用は避けて下さい。

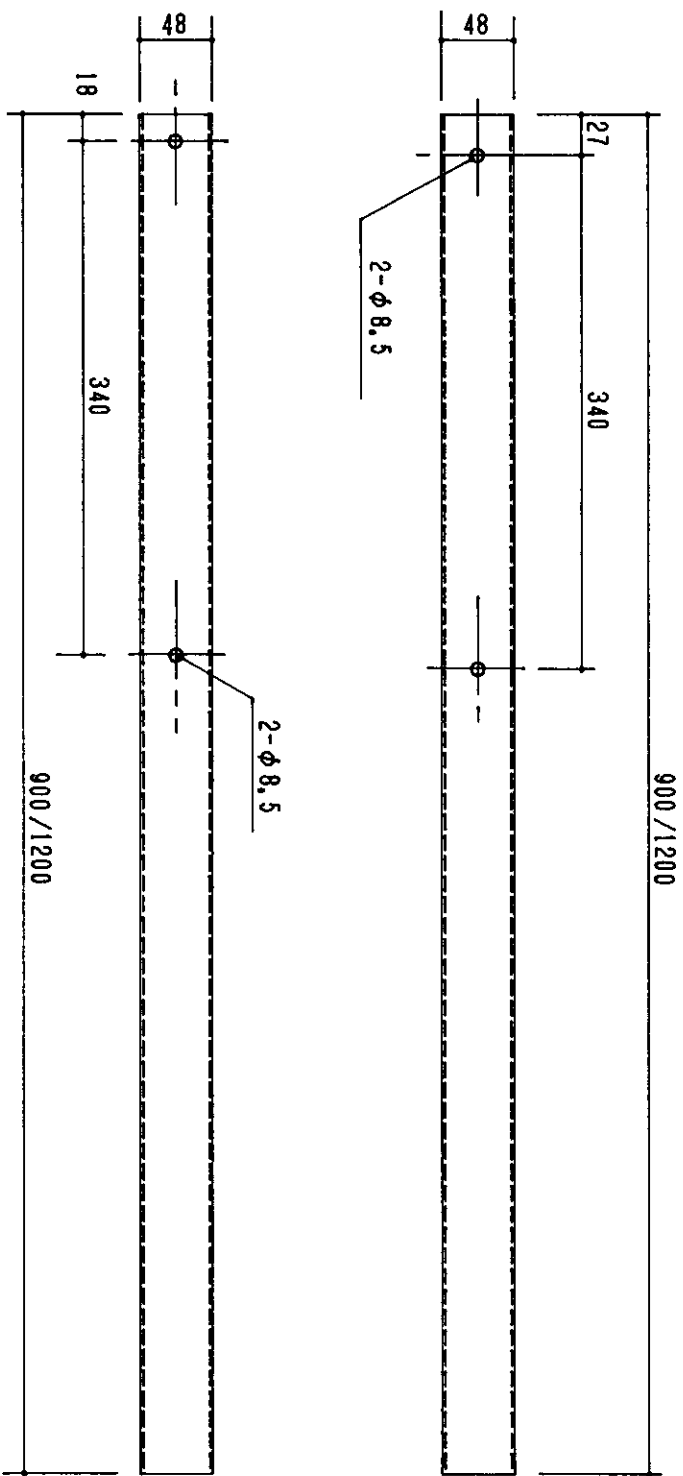


員数	1
縮尺	1/5
処理	黒色ポリエステル塗装

名称	KAB090/120 ポール			図番	EE-075-000		
承認	照査	設計	作図	日付	変更内容		
		02.06.04 近藤	02.06.04 近藤				
コソテツク							
浜松市寺島町324 TEL/FAX 053-458-7068							

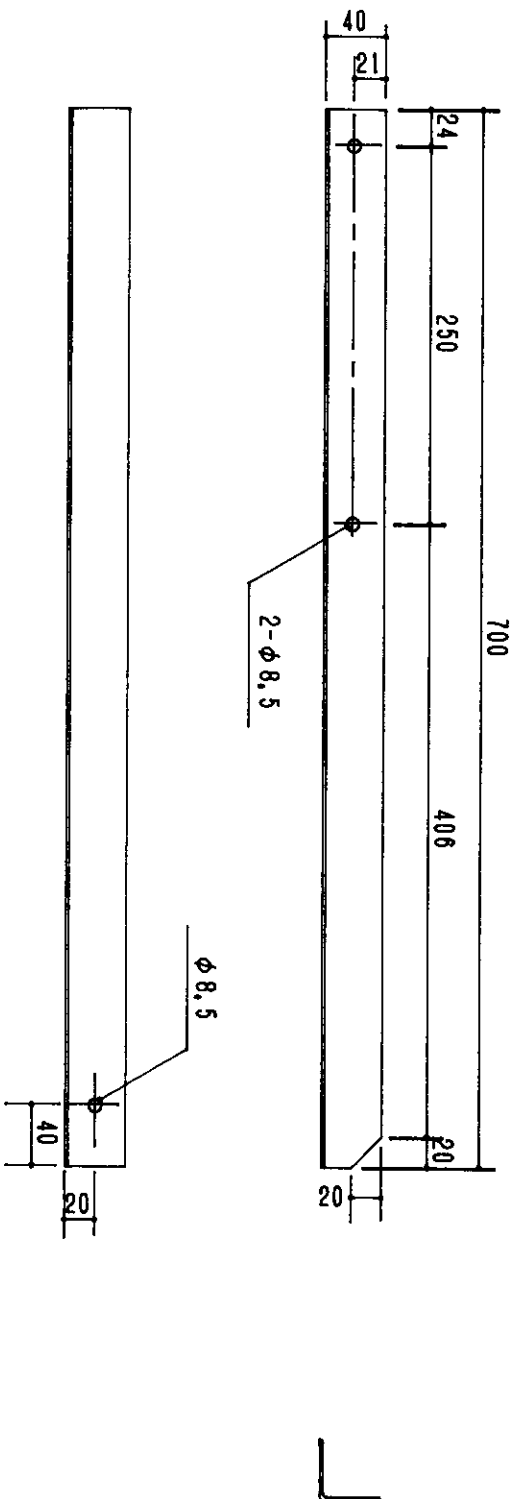


員数	2
縮尺	1/5
処理	黒色ポリエステル塗装

名称	KAB090/120 底板 (高)			図番	EE-075-002	
承認	照査	設計	作図	日付	変更内容	
		02.06.04 近藤	02.06.04 近藤			
コソテック						
浜松市寺島町324 TEL/FAX 053-458-7068						

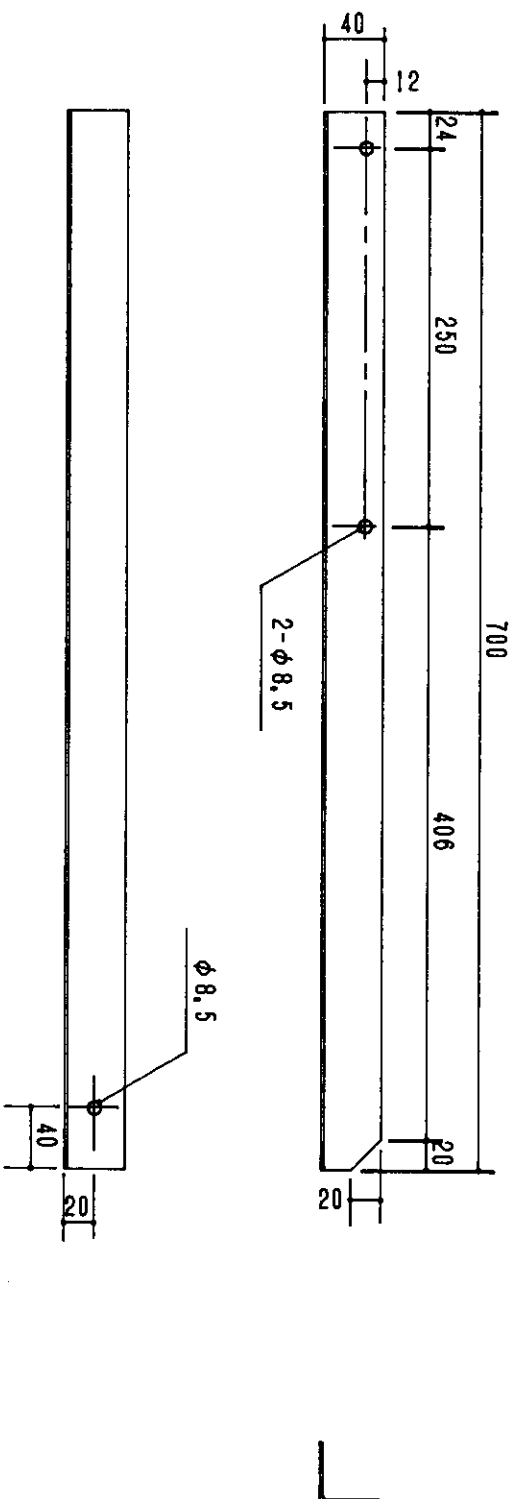

員数	2
縮尺	1/5
処理	黒色ポリエステル塗装

名称	KAB090/120 底板 (低)			図番	EE-075-003	
承認	照査	設計	作図	日付	変更内容	
		02.06.04 近藤	02.06.04 近藤			
コソテツク						
浜松市寺島町324 TEL/FAX 053-458-7068						

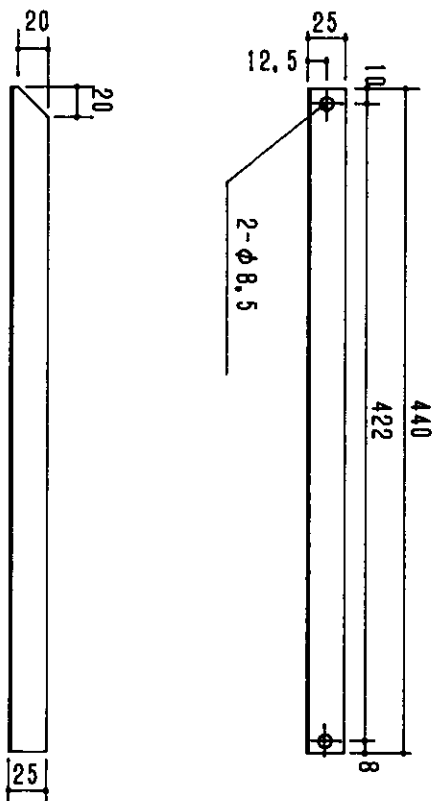

員数	4
縮尺	1/5
処理	黒色ポリエスチル塗装

名称	KAB090/120 支板			図番	EE-075-004	
承認	照査	設計	作図	日付	変更	内容
		02.06.04 近藤	02.06.04 近藤			
コソテツク						
浜松市寺島町324 TEL/FAX 053-458-7088						